



ΕΦΗΜΕΡΙΣ ΤΗΣ ΚΥΒΕΡΝΗΣΕΩΣ

ΤΗΣ ΕΛΛΗΝΙΚΗΣ ΔΗΜΟΚΡΑΤΙΑΣ

ΤΕΥΧΟΣ ΔΕΥΤΕΡΟ **Αρ. Φύλλου 994**

9 Αυγούστου 2000

ΑΠΟΦΑΣΕΙΣ

Αριθ. οικ. 46300/3103

Θέση, τρόπος οργάνωσης, ειδικοί όροι δημιουργίας, καθώς και όροι, προϋποθέσεις και διαδικασία για την υποχρεωτική τοποθέτηση των πομπών των ραδιοφωνικών και τηλεοπτικών σταθμών στο ραδιοτηλεοπτικό πάρκο κεραιών, στη θέση «Αέρας» της Πάρνηθας.

ΟΙ ΥΠΟΥΡΓΟΙ
ΑΝΑΠΤΥΞΗΣ - ΠΕΡΙΒΑΛΛΟΝΤΟΣ, ΧΩΡΟΤΑΞΙΑΣ ΚΑΙ ΔΗΜΟΣΙΩΝ ΕΡΓΩΝ -ΓΕΩΡΓΙΑΣ - ΜΕΤΑΦΟΡΩΝ ΚΑΙ ΕΠΙΚΟΙΝΩΝΙΩΝ - ΤΥΠΟΥ ΚΑΙ ΜΕΣΩΝ ΜΑΖΙΚΗΣ ΕΝΗΜΕΡΩΣΗΣ

Έχοντας υπόψη:

1. Τις διατάξεις της περίπτωσης Γ της παραγράφου 4 του άρθρου 1 του Ν. 2801/2000 (Α΄ 46/3.3.2000) «Ρυθμίσεις θεμάτων αρμοδιότητας του Υπουργείου Μεταφορών και Επικοινωνιών και άλλες διατάξεις».

2.Τις διατάξεις των άρθρων 2 του Κεφαλαίου Α΄ και 6 του Κεφαλαίου Β΄ του Ν. 2328/1995 (Α΄ 159/3.8.1995) «Νομικό καθεστώς της ιδιωτικής τηλεόρασης και της τοπικής ραδιοφωνίας, ρύθμιση θεμάτων της ραδιοτηλεοπτικής αγοράς και άλλες διατάξεις».

3. Τις διατάξεις του άρθρου 29Α του Ν. 1558/1985 «Κυβέρνηση και Κυβερνητικά Οργανα» (Α΄ 137), όπως συμπληρώθηκε με το άρθρο 27 του Ν. 2081/1992 «Ρύθμιση του θεσμού των Επιμελητηρίων κλπ» (Α΄ 154) και αντικαταστάθηκε με το άρθρο 1 παρ.2α του Ν. 2469/1997 (Α΄38).

4. Την αριθ. 15851/7601/24.4.2000 (Β΄592/4.5.2000) κοινή απόφαση του Πρωθυπουργού και του Υπουργού Μεταφορών και Επικοινωνιών περί ανάθεσης αρμοδιοτήτων στον Υφυπουργό Μεταφορών και Επικοινωνιών Αλέκο Βούλγαρη.

5. Την αριθ.353003/26.4.2000 κοινή απόφαση του Πρωθυπουργού και του Υπουργού Γεωργίας περί ανάθεσης αρμοδιοτήτων στους Υφυπουργούς Γεωργίας Ευάγγελο Αργύρη και Φώτη Χατζημιχάλη.

6. Την αριθ. Κ.Υ.Α 68390/12.6.1996 (Β΄ 484/24.6.1996) των Υπουργών Μεταφορών και Επικοινωνιών και Τύπου και ΜΜΕ όπως αυτή συμπληρώθηκε με την όμοια 240/ 59369/10.4.1997) (Β΄ 331/21.4.1999) με βάση την οποία προβλέπεται η εγκατάσταση ραδιοτηλεοπτικού πάρκου κεραιών στη θέση «Αέρας» της Πάρνηθας.

7. Την αριθ. Κ.Υ.Α 15587/Ε/26.8.1997 (Β΄ 785/1.7.1997) των Υπουργών Μεταφορών και Επικοινωνιών και Τύπου και ΜΜΕ που αφορά τη διαμόρφωση του εθνικού χάρτη εκχώρησης τηλεοπτικών συχνοτήτων.

8. Την παράγραφο 4 του άρθρου 38 του Ν. 2496/97, η οποία τροποποιεί τις παραγράφους 1 και 2 του άρθρου 28 του Ν. 1733/87, βάσει της οποίας η Ελληνική Επιτροπή Ατομικής Ενέργειας είναι αρμόδια για την προστασία του πληθυσμού και από τις μη-ιοντίζουσες ακτινοβολίες.

9. Τη Σύσταση του Συμβουλίου της ΕΕ «Σχετικά με τον περιορισμό της έκθεσης του κοινού σε ηλεκτρομαγνητικά πεδία 0 Hz - 300 GHz, Επίσημη Εφημερίδα των Ευρωπαϊκών Κοινοτήτων L199 (1999/519/EC), 30-7-1999».

10. Το γεγονός ότι από τις διατάξεις της παρούσας απόφασης δεν προκαλείται δαπάνη σε βάρος του Κρατικού Προϋπολογισμού, αποφασίζουμε:

Άρθρο 1
Ορισμός θέσης πάρκου και όροι δόμησης

Η θέση του πάρκου κεραιών ορίζεται στο σημείο που έχει γεωγραφικές συντεταγμένες γεωγραφικό μήκος ανατολικό 23° 43΄ 11΄΄, γεωγραφικό πλάτος βόρειο 38° 08΄ 47΄΄ και ευρίσκεται στην βουνοκορυφή με την προσωνυμία «Αέρας» της Πάρνηθας. Η περιοχή που θα εγκατασταθεί το πάρκο περιλαμβάνει συνολική έκταση 10.700 τ.μ. πέριξ του παλαιού στρατοπέδου των ΛΥΣΕ/ΔΒ, ήτοι τον περιφραγμένο χώρο του υπόψη στρατοπέδου έκτασης 7.647 τ.μ. και πρόσθετο χώρο κυρίως προς την δυτική πλευρά του στρατοπέδου.

Οι όροι και περιορισμοί δόμησης, καθώς και οι ειδικές κατασκευές στην υπόψη θέση καθορίζονται ως εξής:

– επιφάνεια έκτασης 10.700 τ.μ
– συντελεστής δόμησης 0,15
– μέγιστο ύψος κτιρίων 8,50 μ
– μέγιστο ποσοστό κάλυψης 10%

Επιτρέπεται επίσης η κατασκευή μέχρι 6 κεραιών από μεταλλική κατασκευή μέγιστου ύψους 90 μ σε βάσεις από οπλισμένο σκυρόδεμα διαστάσεων 10x10 μέτρων.

Απαραίτητη προϋπόθεση για την λειτουργία του πάρκου κεραιών στην αναφερόμενη θέση αποτελεί:

α) η υποβολή και έγκριση από το ΥΠΕΧΩΔΕ μελέτης περιβαλλοντικών επιπτώσεων σύμφωνα με τις ισχύουσες διατάξεις,

β) η υποβολή και έγκριση από την Ελληνική Επιτροπή Ατομικής Ενέργειας (Ε.Ε.Α.Ε.) μελέτης ραδιοεκπομπών του πάρκου σύμφωνα με τις ισχύουσες διατάξεις,

γ) η υποβολή και έγκριση από την Ε.Ε.Α.Ε. μελέτης εκπεμπόμενων ηλεκτρομαγνητικών ακτινοβολιών για κάθε νέα κεραία που πρόκειται να εγκατασταθεί στο εν λόγω πάρκο κεραιών, η οποία λαμβάνει υπόψη της την επιβάρυνση από τις άλλες κεραίες του πάρκου.

Άρθρο 2
Ιδιοκτησιακό καθεστώς

Η περιοχή εγκατάστασης του πάρκου όπως περιγράφεται στο παραπάνω άρθρο 1 είναι τμήμα μιας ευρύτερης περιοχής που είναι καταγεγραμμένη στους προσωρινούς κτηματολογικούς χάρτες του δασαρχείου Πάρνηθας σαν δημόσια δασική έκταση με κωδικό αριθμό 1158388750, ιδιοκτησίας του Ε.Ο.Τ, και η οποία ευρύτερη περιοχή έχει συνολική έκταση 85 στρεμμάτων. Στη περιοχή εγκατάστασης συμπεριλαμβάνεται και η περιοχή του στρατοπέδου των ΛΥΣΕ/ΔΒ, έκτασης 7.647 μ2, που έχει επιταχθεί για τις ανάγκες του ΥΕΘΑ/ΓΕΣ και η οποία απεικονίζεται στο από 27.3.2000 σχεδιάγραμμα του δασαρχείου Πάρνηθας συνταγμένο από τον Δασολόγο του δασαρχείου Γεώργιο Αμοργιαννιώτη με όρια α β γ δ ε α σε τοπογραφική συσχέτιση και με την ευρύτερη περιοχή ιδιοκτησίας ΕΟΤ και το οποίο σχεδιάγραμμα επισυνάπτεται στο αριθ.93695/1319/18.4.2000 έγγραφο της Γενικής Γραμματείας Δασών και Φυσικών Πόρων του Υπουργείου Γεωργίας προς το Υπουργείο Μεταφορών και Επικοινωνιών και αποτελεί αναπόσπαστο τμήμα της παρούσας απόφασης. Ο ίδιος χώρος των 7.647 τ.μ. εμφανίζεται λεπτομερέστερα, αλλά χωρίς τοπογραφική συσχέτιση με το γενικότερο χώρο, στο σχεδιάγραμμα που εκπόνησαν για λογαριασμό του Υπουργείου Μεταφορών και Επικοινωνιών οι τοπογράφοι μηχανικοί του ΟΤΕ Ματθ. Βασαλάκης και Ευάγγελος Μαρινάκης με όρια Α Β Γ Δ Ε Ζ Η Θ Ι Κ Λ Μ Ν Ξ Ο Π Ρ Σ Τ Υ Φ Χ Ψ Α. Επιπροσθέτως συμπεριλαμβάνονται και οι εξής περιοχές που απεικονίζονται σε αυτό το τελευταίο σχεδιάγραμμα το οποίο επίσης αποτελεί αναπόσπαστο τμήμα της παρούσας απόφασης: η περιοχή με όρια α β γ δ ε ζ η θ α προς τα βορειοανατολικά του προαναφερθέντος κυρίως χώρου χρήσης εμβαδού 507 τ.μ., η περιοχή Θ ζ ε δ γ Β α ι κ Λ Κ Ι Θ ομοίως προς τα βορειοανατολικά, εμβαδού 720 τ.μ. καθώς και η περιοχή εμβαδού 1826 τ.μ. προς τα δυτικά του προαναφερθέντος κυρίως χώρου που απεικονίζεται στο ίδιο σχεδιάγραμμα με όρια μ ν Ψ Χ λ μ.

Η εν λόγω περιοχή εγκατάστασης, συνολικής έκτασης 10.700 τ.μ., παραχωρείται με την παρούσα απόφαση από τον Ε.Ο.Τ κατά χρήση στο Υπουργείο Μεταφορών και Επικοινωνιών για την ίδρυση του αναφερόμενου πάρκου.

Με νεώτερη όμοια απόφαση και εφ' όσον κριθεί αναγκαίο δύναται να παραχωρηθεί κατά χρήση στο Υπουργείο Μεταφορών και Επικοινωνιών πρόσθετος χώρος προς τα δυτικά της περιοχής μ ν Ψ Χ λ μ μέχρι συμπλήρωσης συνολικού εμβαδού 12.500 τ.μ περίπου.

Αναπόσπαστο τμήμα της παρούσας απόφασης ,πλην των δύο προαναφερθέντων σχεδιαγραμμάτων, αποτελεί και ο επισυναπτόμενος πίνακας συντεταγμένων των σημείων που αποτελούν τις γραμμές ορίων των παραχωρούμενων περιοχών (ΠΑΡΑΡΤΗΜΑ Α΄).

Η παρούσα απόφαση αποτελεί και έγκριση επέμβασης για την εγκατάσταση των προβλεπόμενων δομικών και μηχανικών κατασκευών στον πυρήνα του Εθνικού Δρυμού Πάρνηθας με την προϋπόθεση υποβολής στο Δασαρχείο Πάρνηθας θεωρημένης Μελέτης Περιβαλλοντικών Επιπτώσεων.

Άρθρο 3
Ειδικοί όροι δημιουργίας του πάρκου
και τρόπος οργάνωσης

Όλοι οι ραδιοφωνικοί και τηλεοπτικοί σταθμοί ελεύθερης λήψης και οι κάτοχοι άδειας παροχής συνδρομητικών ραδιοφωνικών και τηλεοπτικών υπηρεσιών οι οποίοι θα εγκατασταθούν στο πάρκο της παρούσας απόφασης θα χρησιμοποιούν τεχνική υποδομή και τεχνικό εξοπλισμό η κυριότητα των οποίων θα καθορισθεί με την κοινή απόφαση που προβλέπεται στην παρ. 4, περ. Δ΄ του άρθρου 1 του Ν. 2801/2000. Με την έννοια κοινή «τεχνική υποδομή» νοούνται, τα συστήματα: α) των κεραιών (συστημάτων ακτινοβολίας), β) των πυλώνων ή ιστών για την στήριξη των κεραιών, γ) των κτισμάτων, δ) των ηλεκτρομηχανολογικών εγκαταστάσεων, ε) των συνδυαστών (combiners), στ) των γραμμών μεταφοράς των ραδιοφωνικών και τηλεοπτικών σημάτων προς τις κεραίες ζ) ο ραδιοηλεκτρικός εξοπλισμός για τη μεταφορά των προγραμμάτων από τα στούντιο στους πομπούς και ζ) κάθε άλλος εξοπλισμός ή εγκατάσταση που είναι απαραίτητα για την λειτουργία των ραδιοφωνικών και των τηλεοπτικών σταθμών συμπεριλαμβανομένων ενός κυρίου και ενός εφεδρικού πομπού ραδιοφωνίας FM για κάθε ραδιοφωνικό σταθμό και ενός κυρίου και ενός εφεδρικού πομπού τηλεόρασης UHF για κάθε τηλεοπτικό σταθμό.

Η ηλεκτροδότηση των εγκαταστάσεων του πάρκου θα πραγματοποιηθεί μέσω μιας κεντρικής παροχής από το δίκτυο Μέσης Τάσης της ΔΕΗ, με την προσκόμιση στη ΔΕΗ του κατάλληλου πολεοδομικού παραστατικού (Ν. 1512/1985). Η ευθύνη για τη νομιμότητα της σύνδεσης στο πάρκο των ραδιοφωνικών και τηλεοπτικών σταθμών (Ν. 2145/1993 και Εγκύκλιος 29/12-5-1989 του ΥΠΕΧΩΔΕ), θα ανήκει στον διαχειριστή του πάρκου.

Άρθρο 4

Προϋποθέσεις και διαδικασία για την υποχρεωτική τοποθέτηση των πομπών των ραδιοφωνικών και τηλεοπτικών σταθμών στο υπόψη πάρκο.

Στο πάρκο κεραιών της παρούσας απόφασης θα εγκατασταθούν όσοι ιδιωτικοί ραδιοφωνικοί και τηλεοπτικοί σταθμοί ελεύθερης λήψης κατέχουν άδεια λειτουργίας σύμφωνα με την ισχύουσα ραδιοτηλεοπτική νομοθεσία εντός του Ν. Αττικής, καθώς και οι κάτοχοι άδειας παροχής συνδρομητικών ραδιοφωνικών και τηλεοπτικών υπηρεσιών μέσω επίγειων αποκλειστικά πομπών.

Άρθρο 5
Έναρξη ισχύος

Η ισχύς της παρούσας αρχίζει από την δημοσίευσή της στην Εφημερίδα της Κυβερνήσεως.

Η παρούσα να δημοσιευθεί στην Εφημερίδα της Κυβερνήσεως.

Αθήνα, 26 Ιουλίου 2000

ΟΙ ΥΠΟΥΡΓΟΙ

ΑΝΑΠΤΥΞΗΣ
ΝΙΚΟΛΑΟΣ ΧΡΙΣΤΟΔΟΥΛΑΚΗΣ

ΠΕΡΙΒΑΛΛΟΝΤΟΣ, ΧΩΡΟΤΑΞΙΑΣ
ΚΑΙ ΔΗΜΟΣΙΩΝ ΕΡΓΩΝ
ΚΩΣΤΑΣ ΛΑΛΙΩΤΗΣ

ΥΦΥΠΟΥΡΓΟΣ
ΓΕΩΡΓΙΑΣ
ΦΩΤΗΣ ΧΑΤΖΗΜΙΧΑΛΗΣ

ΤΥΠΟΥ ΚΑΙ
ΜΕΣΩΝ ΜΑΖΙΚΗΣ ΕΝΗΜΕΡΩΣΗΣ
ΔΗΜΗΤΡΗΣ ΡΕΠΠΑΣ

ΥΦΥΠΟΥΡΓΟΣ ΜΕΤΑΦΟΡΩΝ ΚΑΙ ΕΠΙΚΟΙΝΩΝΙΩΝ
ΑΛΕΚΟΣ ΒΟΥΛΓΑΡΗΣ

ΠΑΡΑΡΤΗΜΑ Α΄
στην απόφαση.
οικ.46300/3103/26-7-2000


ΠΙΝΑΚΑΣ ΣΥΝΤΕΤΑΓΜΕΝΩΝ

(φο=38° 15΄ λο= -0° 15΄)

ΚΟΡΥΦΕΣ	χ	ψ	ΚΟΡΥΦΕΣ	χ	ψ
Α	21961,77	-11707,84	Μ	22090,23	-11752,81
Β	21990,49	-11703,06	Ν	22086,33	-11754,55
Γ	22001,10	-11698,50	Ξ	22057,04	-11760,52
Δ	22016,49	-11700,40	Ο	22049,79	-11765,75
Ε	22034,21	-11701,58	Π	22045,26	-11771,11
Ζ	22042,38	-11705,66	Ρ	22046,61	-11778,91
Η	22055,86	-11707,97	Σ	22038,72	-11780,81
Θ	22071,97	-11706,11	Τ	22015,08	-11775,89
Ι	22081,41	-11725,60	Υ	22012,45	-11768,29
Κ	22101,14	-11729,71	Φ	21991,97	-11761,79
Λ	22103, 48	-11744,76	Χ	21974,21	-11760,94
			Ψ	21968,73	-11755,04

α	22110,00	-11707,41	ε	22079,79	-11713,31
β	22105,02	-11729,67	ζ	22082,42	-11710,72
γ	22080,79	-11722,93	η	22091,27	-11712,74
δ	22079,16	-11717,74	θ	22094,65	-11703,45

μ	21929,62	-11711,99	λ	21922,71	-11760,95
ν	21963,46	-11720,32	ι	22122,10	-11710,53
κ	22163,43	-11744,51			

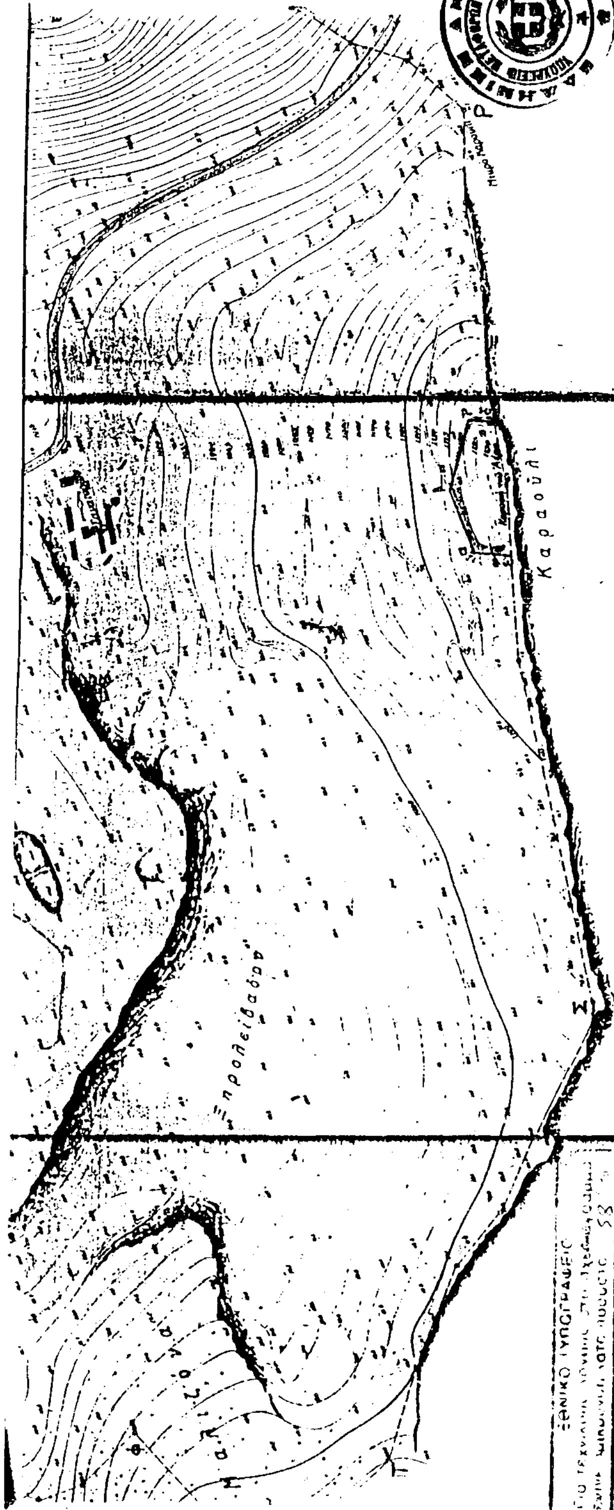

ΥΠΟΜΝΗΜΑ

ΑΒΓΔΑΕΖΗΘΙΚΛΜΝΞΟΠΡΣΤΥΦΧΨΩΑ	Περιοχή Νοσ. Τ. ΣΤΑΥΡΟΥ εκτάσεως	220	στρεμ.
Α,Β,Γ,Δ,Ε,Ζ,Η,Θ,Ι,Κ,Λ,Μ,Α,	Περιοχή Ε.Ο.Τ	85	»
ΑΒΓΔΑ	Παραμένουσα εις Νοσ. Τ. ΣΤΑΥΡΟΥ »		»
αβγδεα	Επιτεταγμένη υπό Γ.ΕΣ		»
ΚΛΜΝΚ	Περιοχή Ο.Τ.Ε »	286	»

Αποσπάσμα του από 6-7-6 χάρτη Παρνηθα ... του ... κλ. 1:5000

——— Όρια ιδιοκτησίας ΕΟΤ

▬▬ Εντός επικτατοπεδου

Αθήνα 27-3-2000
Ο Συντάκτης

Προσαρτάται
στην Κ.Υ.Α
αρ. 46300/3103/26-7-2000

Ο
Προϊστάμενος Ι Τμ.
ΔΕΦΡ

ΗΛ. Κέχρης



Β

προς Αθήνα

Δ ό ο ο ς

Γ κ ρ ε μ ό ς

Γ κ ρ ε μ ό ς

-11680

-11700

-11720

-11740

-11760

-11780

-11800

21820

21840

21860

21880

21900

Ψ

X

1100

1102

1104

1105

1106

1108

1110

1112

1112


1110

1108

1105

1100

ΦΕΡΟΜΕΝΟΣ

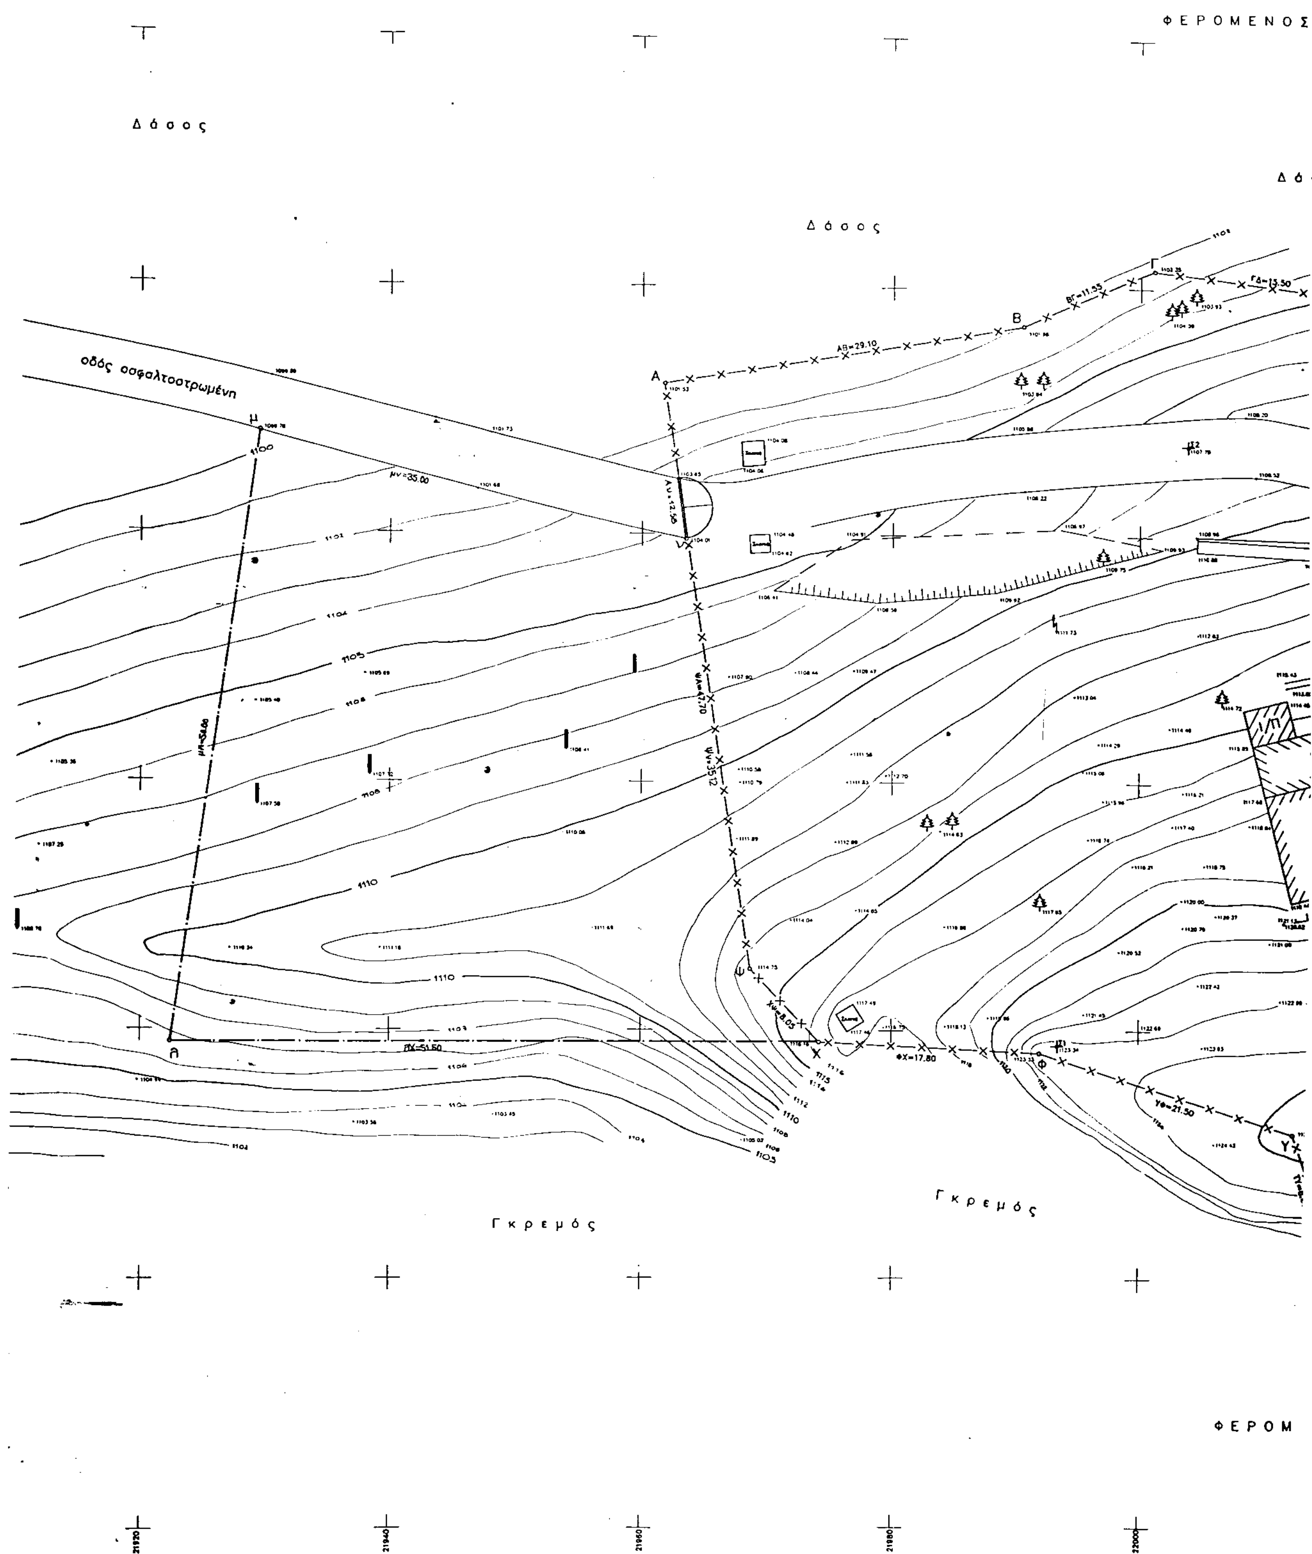

ΦΕΡΟΜ

21920 21940 21960 21980 22000

ΟΣ ΙΔΙΟΚΤΗΤΗΣ ΕΛΛΗΝΙΚΟ ΔΗΜΟΣΙΟ

Δάσος

Δάσος

Δάσος

ΔΕ=17.75

ΕΖ=9.15

ΖΗ=13.70

ΗΘ=16.20

θα=15.85

Είσοδος καταφυγίου

Ι/Π Γκαράζ

Ι/Π

CONTAINER

Εγκαταστάσεις Σταθμού SKY

βκ=20.15

ΚΛ=15.25

ΛΜ=15.50

ΜΝ=4.25

ΝΞ=29.90

ΞΟ=8.95

ΟΠ=7.00

ΠΡ=7.90

ΡΣ=8.10

ΣΤ=24.15

ΤΥ=8.05

Ι/Π

Ι/Π

Ι/Π

Ι/Π

Ικρίωμα

Πυργίσκος

Σκοπιά

Γκρεμός

Γκρεμός


Γκρεμός

Γκρεμός


ΟΜΕΝΟΣ ΙΔΙΟΚΤΗΤΗΣ ΕΛΛΗΝΙΚΟ ΔΗΜΟΣΙΟ

22020 22040 22060 22080 22100

Δάσος

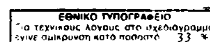

ΑΠΟΣΠΑΣΜΑ ΧΑΡΤΟΥ κλ. 1:50000

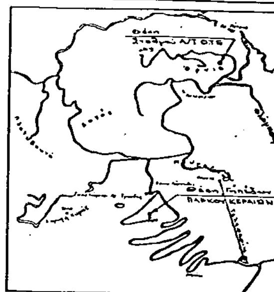

ΠΙΝΑΚΑΣ ΣΥΝΤΕΤΑΓΜΕΝΩΝ
(φο=38° 15' λο=-0° 15')

ΚΟΡΥΦΕΣ	Χ	Ψ	ΚΟΡΥΦΕΣ	Χ	Ψ
Α	21991.77	-11707.84	Μ	22090.23	-11752.81
Β	21990.49	-11703.06	Ν	22086.33	-11754.55
Γ	22001.10	-11698.50	Ξ	22057.04	-11760.52
Δ	22016.49	-11700.40	Ο	22049.79	-11765.75
Ε	22024.21	-11701.58	Π	22045.26	-11771.11
Ζ	22042.38	-11705.66	Ρ	22046.61	-11778.91
Η	22055.86	-11707.97	Σ	22038.72	-11780.81
Θ	22071.97	-11706.11	Τ	22015.08	-11775.89
Ι	22081.41	-11725.60	Υ	22012.45	-11768.29
Κ	22101.14	-11729.71	Φ	21991.97	-11761.79
Λ	22103.48	-11744.76	Χ	21974.21	-11760.94
			Ψ	21962.73	-11755.04
α	[illegible]	[illegible]	ε	[illegible]	[illegible]
β	22105.02	[illegible]	ζ	22088.42	[illegible]
γ	22090.79	[illegible]	η	22091.27	-11713.74
δ	22079.16	[illegible]	θ	22094.65	-11703.45
μ	21929.62	[illegible]	λ	21922.71	[illegible]
ν	21963.46	[illegible]	ι	22122.10	[illegible]
υ	22133.43	[illegible]			

ΤΟΠΟΓΡΑΦΙΚΟ ΔΙΑΓΡΑΜΜΑ ΓΗΠΕΔΩΝ :

ΑΒΓΔΕΖΗΘΙΚΛΜΝΞΟΠΡΣΤΥΦΧΨΑ ΕΜΒΑΔΟΥ 7.647 μ2
αβγδεζηθα ΕΜΒΑΔΟΥ 507 μ2
μνψχλμ ΕΜΒΑΔΟΥ 1.826 μ2
θζεδγβαιυΛΚΙθ ΕΜΒΑΔΟΥ 720 μ2
ΣΥΝΟΛΟ : 10.700 μ2

ΣΤΗ ΘΕΣΗ "ΑΕΡΑΣ" ΤΟΥ ΟΡΟΥΣ ΠΑΡΝΗΘΑΣ ΑΤΤΙΚΗΣ ΤΩΝ ΟΠΟΙΩΝ ΙΔΙΟΚΤΗΤΗΣ ΦΕΡΕΤΑΙ ΤΟ ΕΛΛΗΝΙΚΟ ΔΗΜΟΣΙΟ.

ΚΛΙΜΑΚΑ 1:200

ΥΠΟΜΝΗΜΑ
έλατο
κεραία
στύλος ΔΕΗ, στύλος γενικά, φωτιστικό, αλεξικέραυνο
στύλος ΟΤΕ

ΣΗΜΕΙΩΣΕΙΣ
1. [illegible] BESSEL, Προβολή HATT, [illegible] Κέντρο Φύλλου Χάρτου φο=38 15' λο=-0 15').
2. [illegible]
3. [illegible]

ΑΘΗΝΑ, 24 ΔΕΚΕΜΒΡΙΟΥ 1996
Ο ΣΥΝΤΑΞΑΣ

ΕΥΑΓΓΕΛΟΣ ΜΑΡΙΝΑΚΗΣ
ΔΙΠΛ. ΑΓΡ. ΤΟΠΟΓΡ. ΜΗΧΑΝΙΚΟΣ

ΣΗΜΕΙΩΣΗ
Η προσθήκη στο διάγραμμα των τμημάτων μνψχλμ κ' θζεδγβαιυΛΚΙθ με τις διαστάσεις τους κ' τα εμβαδά τους, έγινε βάσει του συνημμένου σχεδίου κλ. 1:500 στο Ενημερωτικό Σημείωμα 61/ΕΝ6/11-5-2000 των Δνσεων Σχεδ. Τηλεπ. Συστήματος κ' Μετάδοσης προς τον Δ/ντα Σύμβουλο κ' προφορική συνεννόηση με την ΕΡΤ (κα Ράπτη)

ΑΘΗΝΑ 30-5-2000
Ο ΣΥΝΤΑΞΑΣ
ΜΑΤΘΑΙΟΣ ΒΑΣΑΛΑΚΗΣ
ΔΙΠΛ. ΑΓΡ. ΤΟΠΟΓΡ. ΜΗΧΑΝΙΚΟΣ

Προσαρτάται στην κ.Υ.Α
αριθ. 46300/3103/26-7-2000
Προϊσταμένη Ι' Τμ. Δ.Ε.Φ.Ο.
Ηλ. Νέλεση

